


Ērgļu novada Sausnējas pagasta teritorijas plānojums, 2007.-2019. g.
Liepkalnes ciema teritorijas plānotā (atļautā) izmantošana
Mērogs 1:5 000

Ērgļu novada saistošie noteikumi Nr. ...
„Par Ērgļu novada Sausnējas pagasta teritorijas plānojumu” 2.pielikums

Pilnveidotā galīgā redakcija
Apstiprināts 2007.gada 26.aprīlī (prot., §...)

Ērgļu novada domes priekšsēdētājs _____ Guntars Velcis

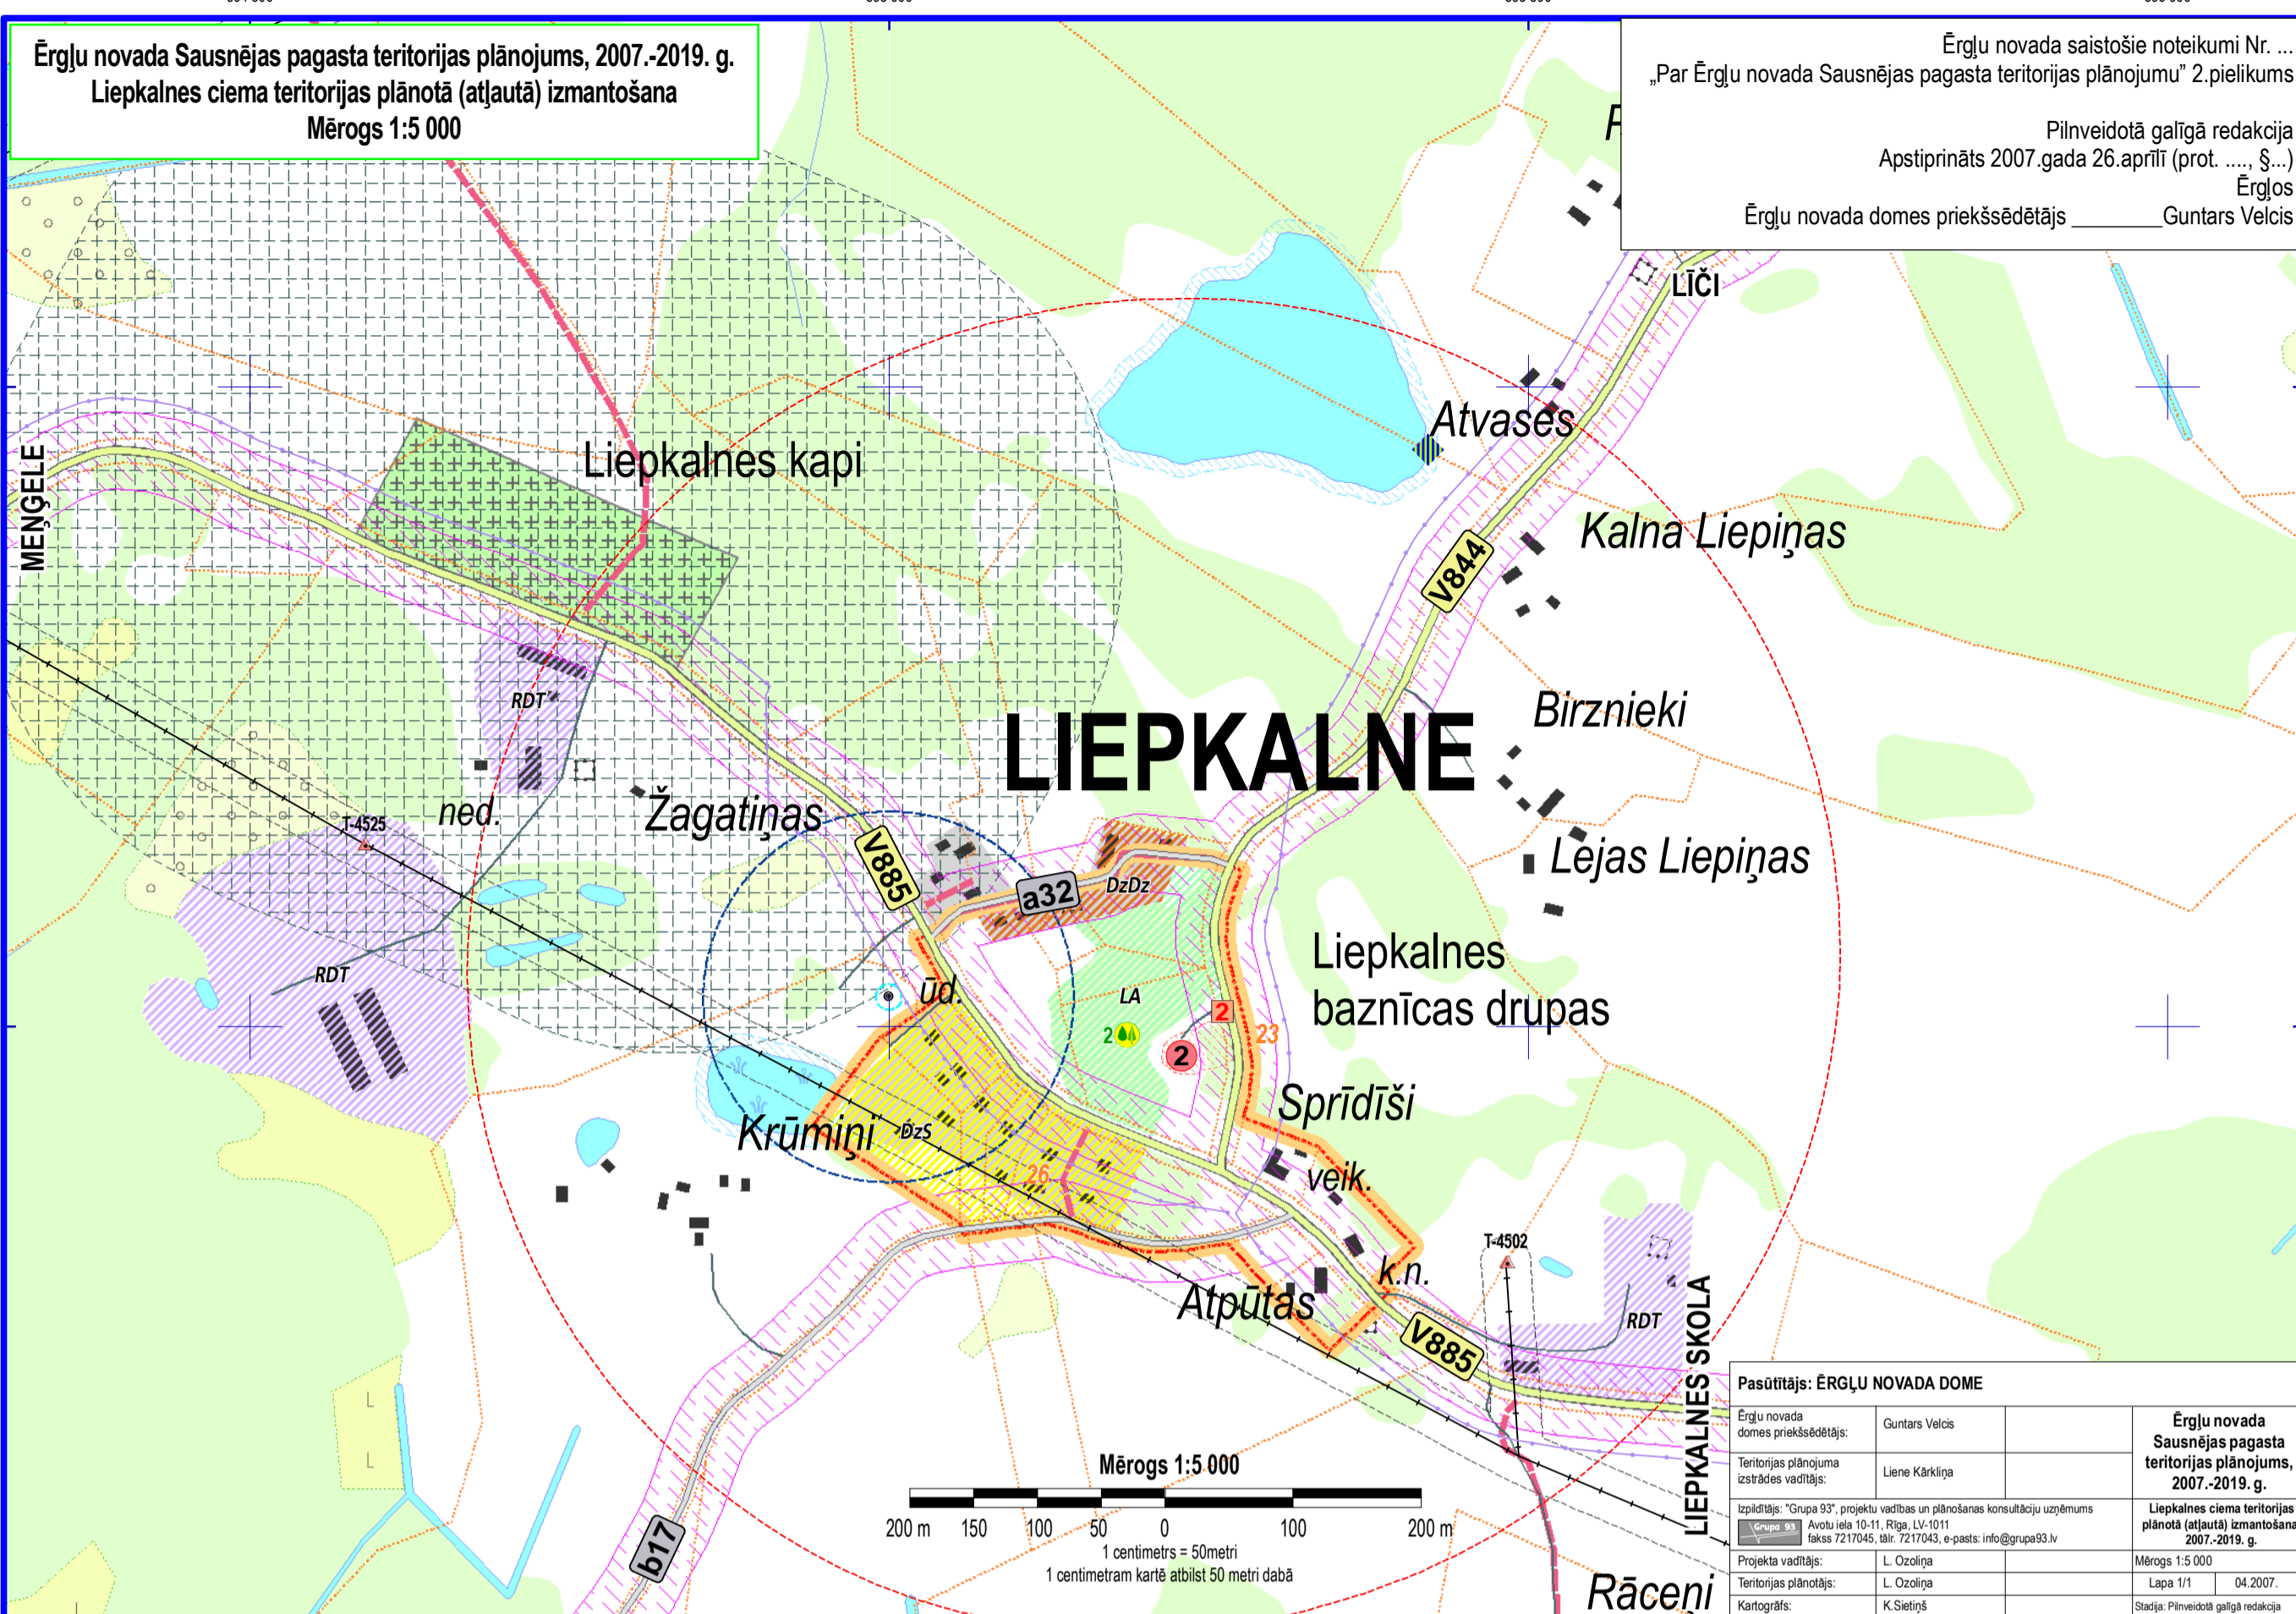

Pasūtītājs: ĒRĢĻU NOVADA DOME

Ērgļu novada domes priekšsēdētājs:	Guntars Velcis	Ērgļu novada Sausnējas pagasta teritorijas plānojums, 2007.-2019. g.
Teritorijas plānojuma izstrādes vadītājs:	Liene Kārklīņa	Liepkalnes ciema teritorijas plānotā (atļautā) izmantošana, 2007.-2019. g.
Izstrādātājs:	"Grupa 93", projekta vadības un plānošanas konsultāciju uzņēmums Avoču iela 10-11, Rīga, LV-1011 fakss 7217045, tālr. 7217043, e-pasts: info@grupa93.lv	Mērogs 1:5 000
Projekta vadītājs:	L. Ozoliņa	Lapa 1/1
Teritorijas plānotājs:	L. Ozoliņa	04.2007.
Kartogrāfs:	K.Sietiņš	Stacija: Pilnveidotā galīgā redakcija

Apzīmējumi

Teritorijas plānotās (atļautās) izmantošanas zonējums

- DzS** DzS - savrupmāju dzīvojamās apbūves teritorija
- DzDz** DzDz - daudzdzīvokļu dzīvojamās apbūves teritorija
- PS** PS - sabiedrisko objektu apbūves teritorija
- PD** PD - jauktas darījumu un sabiedrisko objektu apbūves teritorija
- RDT** RDT - jauktas ražošanas, darījumu un tehniskās apbūves teritorija
- I** I - derīgo izrakteņu atradņu teritorija
- LA** LA - labiekārtotu apstādījumu (parku, skvēru, zaļo joslu) teritorija
- MZ** MZ - apmežojamā teritorija
- +** kapsēta
- ūdenstilpe, ezers
- mežsaimnieciskās teritorijas
- lauksaimnieciskās teritorijas

Inženiertehnisko būvju teritorijas

- P78** 1. šķiras valsts autoceļš
- V917** 2. šķiras valsts autoceļš
- a12** pašvaldības autoceļš
- plānotais servitūta ceļš
- plānotais pašvaldības autoceļš
- VAS "Latvijas valsts meži" ceļš
- cits ceļš
- stiga
- 20 kV elektrisko tīklu līnija
- elektrisko tīklu transformators, tā nr.
- ūdensapgādes tīklu vads
- kanalizācijas tīklu vads
- elektronisko sakaru līnija (SIA „Lattelecom” sakaru līnija)

Aizsargjoslas

- aizsargjosla ap ceļiem
- aizsargjosla gar virszemes ūdensobjektiem
- aizsargjosla ap valsts nozīmes ūdensnotekām
- aizsargjosla ap elektrisko tīklu gaisvadu līnijām

- sanitārā aizsargjosla ap notekūdeņu attīrīšanas iekārtām
- ķīmiskā aizsargjosla ap ūdensapgādes urbumiem
- stingrā režīma aizsargjosla ap ūdensapgādes urbumiem
- aizsargjosla ap valsts aizsargājamiem kultūras pieminekļiem
- drošības aizsargjosla ap aizsprostu
- sanitārā aizsargjosla ap kapsētām
- aizsargjosla ap ģeodēziskajiem punktiem

Speciālās teritorijas

- valsts aizsargājamā kultūras pieminekļa teritorija

Īpaši aizsargājamas dabas teritorijas

- 2 īpaši aizsargājamais dabas piemineklis, tā nr.
- 2 mikroliegums, tā nr.
- 3 vietējās nozīmes parks, tā nr.

Citi apzīmējumi

- kadastra robeža
- apdzīvotās vietas robeža
- 7 valsts aizsargājamais kultūras piemineklis, tā nr.
- potenciāli piesārņota vieta
- 4 tpašumi, no kuriem iesniegti priekšlikumi, priekšlikuma nr.
- grāvis, ūdenstece
- valsts nozīmes ūdensnoteka
- plānotā peldvieta
- hidrants
- ūdens ņemšanas vieta ugunsdzēsības vajadzībām
- 4 ūdensapgādes urbums, tā nr.
- 7 sociālās infrastruktūras objekts, tā nr.
- 2 kultūrvēsturisks objekts, tā nr.